
PLANTA SEMISOTANO

SUPERFICIE CONSTRUIDA PLANTA SEMISOTANO: 748.51 M²
SUPERFICIE UTIL PLAZA DE APARCAMIENTO 508.45 / 21 = 24.21 M² / PLAZA

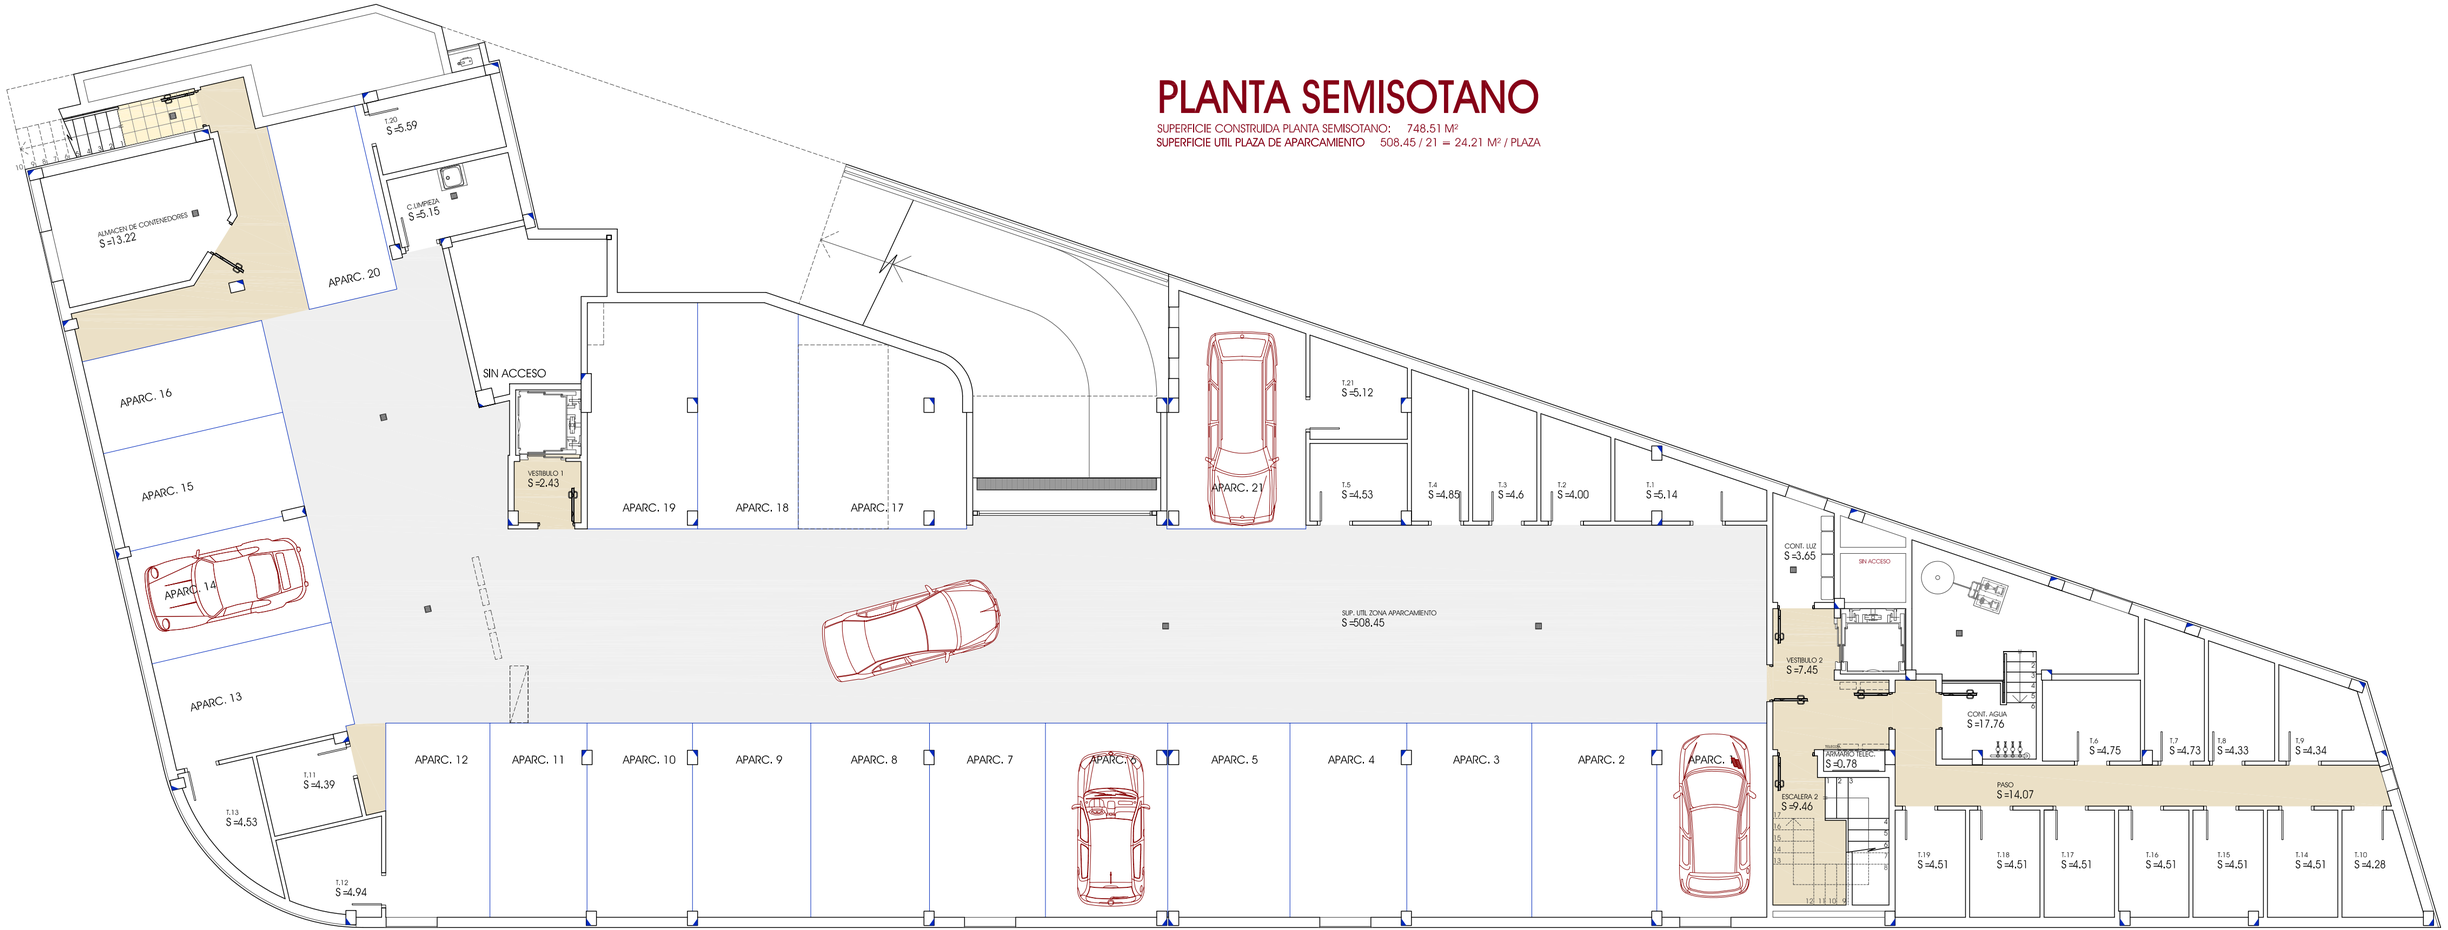

NORTE

PROYECTO BASICO Y EJECUCION

21 VIVIENDAS PROTEGIDAS GARAJES Y TRASTEROS

EMPLAZAMIENTO
AREA F-71-6 PARCELA ZAM-2
Bº SANTA ISABEL (ZARAGOZA)

PROMOTOR:
COMUNIDAD CIVIL DE PROPIETARIOS
PARCELA ZAM-2 SANTA ISABEL

DENOMINACION
PLANTA SEMISOTANO
DISTRIBUCION Y SUPERFICIES

ESCALA 1:100
REF: 1.882
PLANO Nº. 02
AGOSTO DE 2010

ARQUITECTO
JOSE MARIA GASCA ARIZA

PLANTA BAJA

SUPERFICIE CONSTRUIDA CERRADA PL. BAJA : 720.22 M²

ESCALERA 1

TIPO A — VIVIENDA

RESUMEN DE SUP. UTILES	
SUP. UTIL CERRADA VIVIENDA	79,84 M²
SUP. UTIL TENDEDERO/2	0,49 M²
TOTAL SUP. UTIL VIVIENDA	**80.33 M²**

TIPO B — VIVIENDA

RESUMEN DE SUP. UTILES	
SUP. UTIL CERRADA VIVIENDA	81,80 M²
SUP. UTIL TENDEDERO/2	0,64 M²
TOTAL SUP. UTIL VIVIENDA	**82.44 M²**

TIPO C — VIVIENDA

RESUMEN DE SUP. UTILES	
SUP. UTIL CERRADA VIVIENDA	76,50 M²
SUP. UTIL TENDEDERO/2	1,44 M²
TOTAL SUP. UTIL VIVIENDA	**77.94 M²**

TIPO D — VIVIENDA

RESUMEN DE SUP. UTILES	
SUP. UTIL CERRADA VIVIENDA	79,32 M²
SUP. UTIL TENDEDERO/2	1,44 M²
TOTAL SUP. UTIL VIVIENDA	**80,76 M²**

ESCALERA 2

TIPO A — VIVIENDA


RESUMEN DE SUP. UTILES	
SUP. UTIL CERRADA VIVIENDA	77,13 M²
SUP. UTIL TENDEDERO/2	1,06 M²
TOTAL SUP. UTIL VIVIENDA	**78.19 M²**

TIPO B — VIVIENDA

RESUMEN DE SUP. UTILES	
SUP. UTIL CERRADA VIVIENDA	81,57 M²
SUP. UTIL TENDEDERO/2	0,62 M²
TOTAL SUP. UTIL VIVIENDA	**82.19 M²**

TIPO C — VIVIENDA

RESUMEN DE SUP. UTILES	
SUP. UTIL CERRADA VIVIENDA	71,98 M²
SUP. UTIL TENDEDERO/2	0,42 M²
TOTAL SUP. UTIL VIVIENDA	**72.40 M²**

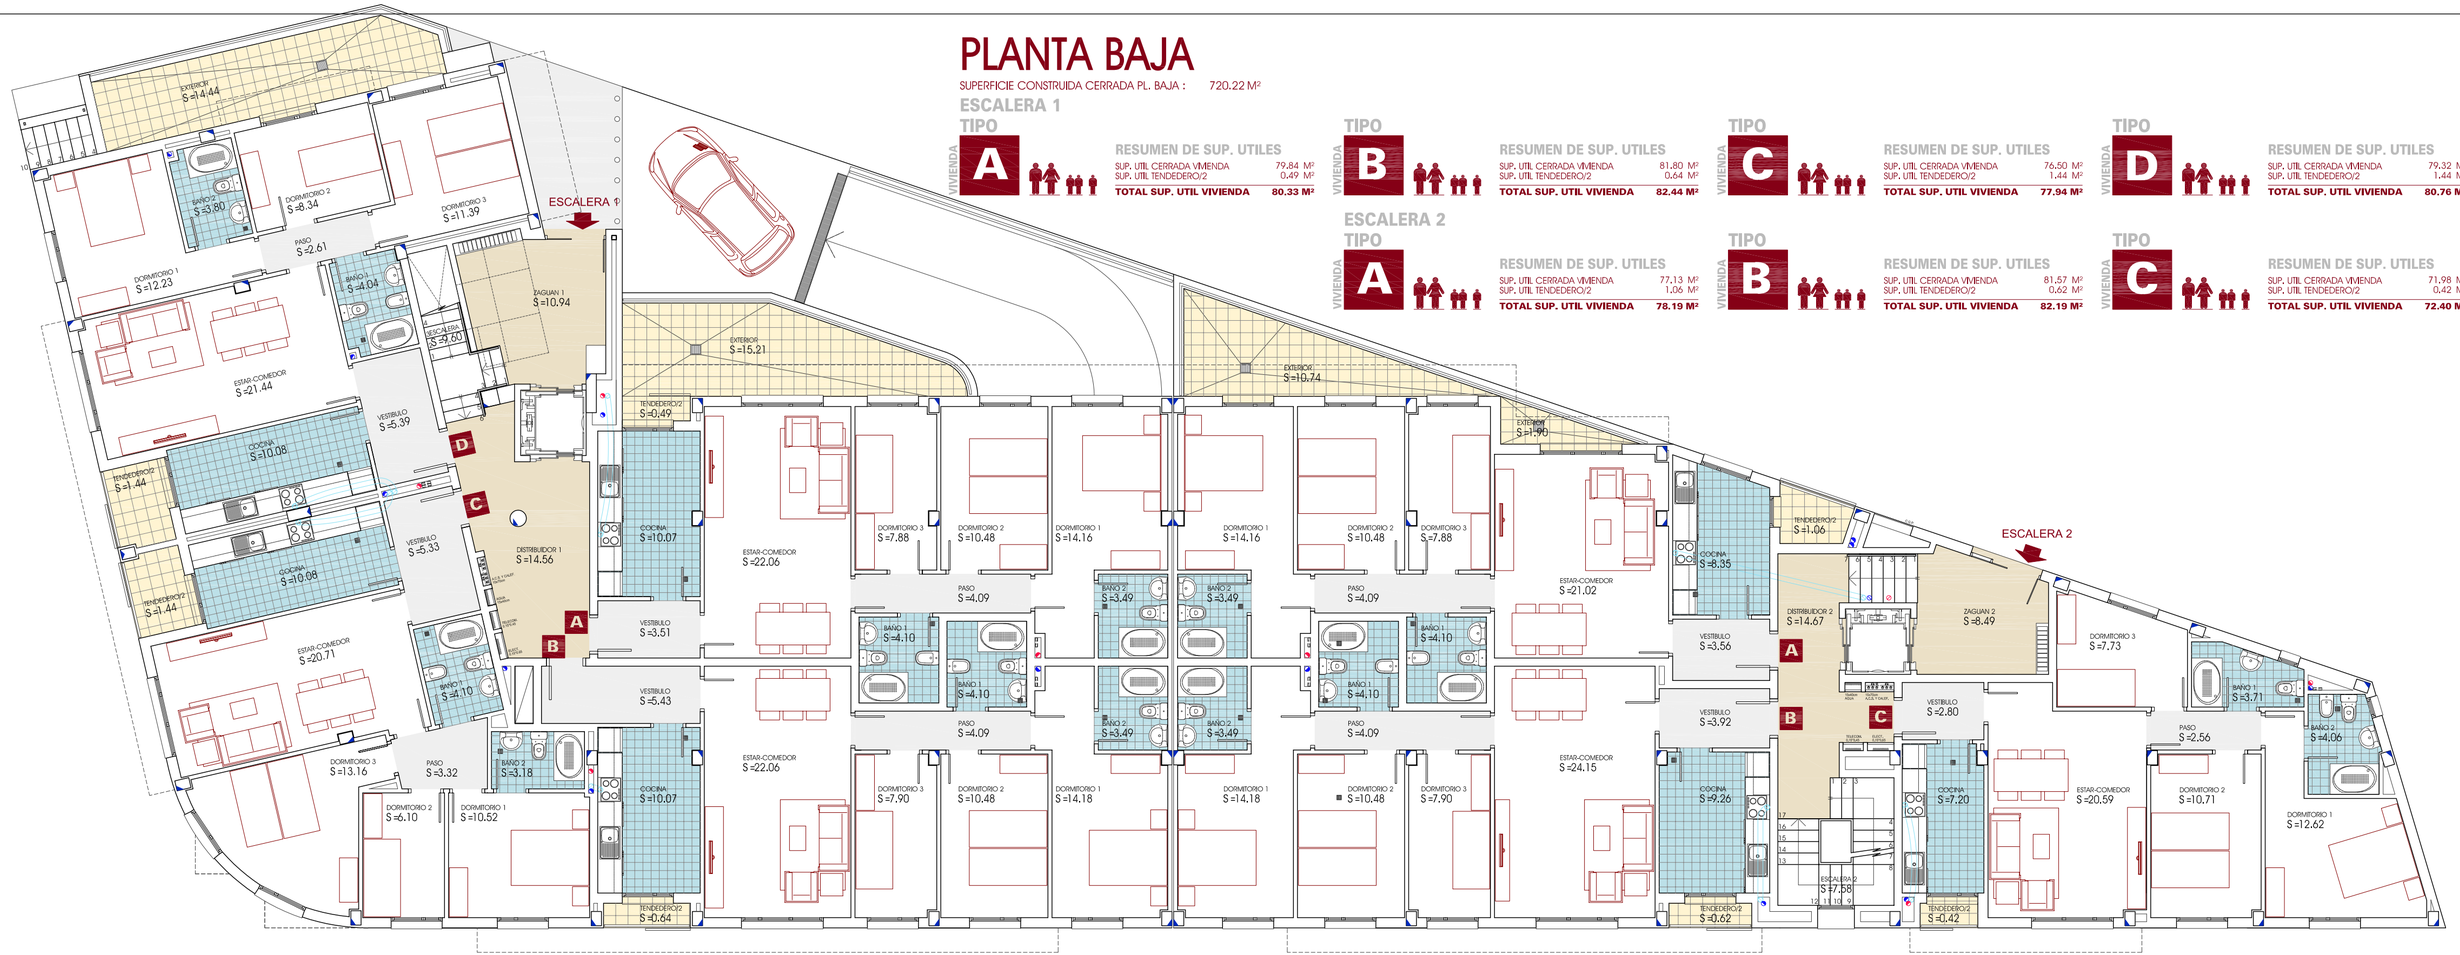

NORTE

PROYECTO BASICO Y EJECUCION

21 VIVIENDAS PROTEGIDAS GARAJES Y TRASTEROS

EMPLAZAMIENTO
AREA F-71-6 PARCELA ZAM-2
Bº SANTA ISABEL (ZARAGOZA)

PROMOTOR:
COMUNIDAD CIVIL DE PROPIETARIOS
PARCELA ZAM-2 SANTA ISABEL

DENOMINACION
PLANTA BAJA,
DISTRIBUCION Y SUPERFICIES

ESCALA 1:100 PLANO Nº.

REF: 1882 AGOSTO DE 2010

03

ARQUITECTO
JOSE MARIA GASCA ARIZA

PLANTA PRIMERA Y SEGUNDA

SUPERFICIE CONSTRUIDA CERRADA POR PLANTA: 765.02 M²

ESCALERA 1

TIPO A — VIVIENDA A

RESUMEN DE SUP. UTILES	
SUP. UTIL CERRADA VIVIENDA	88.37 M²
SUP. UTIL TENDEDERO/2	1.09 M²
TOTAL SUP. UTIL VIVIENDA	**89.46 M²**

TIPO B — VIVIENDA B

RESUMEN DE SUP. UTILES	
SUP. UTIL CERRADA VIVIENDA	86.97 M²
SUP. UTIL TENDEDERO/2	1.27 M²
TOTAL SUP. UTIL VIVIENDA	**88.24 M²**

TIPO C — VIVIENDA C

RESUMEN DE SUP. UTILES	
SUP. UTIL CERRADA VIVIENDA	81.72 M²
SUP. UTIL TENDEDERO/2	1.43 M²
TOTAL SUP. UTIL VIVIENDA	**83.15 M²**

TIPO D — VIVIENDA D

RESUMEN DE SUP. UTILES	
SUP. UTIL CERRADA VIVIENDA	87.86 M²
SUP. UTIL TENDEDERO/2	1.43 M²
TOTAL SUP. UTIL VIVIENDA	**89.29 M²**

ESCALERA 2

TIPO A — VIVIENDA A

RESUMEN DE SUP. UTILES	
SUP. UTIL CERRADA VIVIENDA	88.29 M²
SUP. UTIL TENDEDERO/2	1.47 M²
TOTAL SUP. UTIL VIVIENDA	**89.76 M²**

TIPO B — VIVIENDA B

RESUMEN DE SUP. UTILES	
SUP. UTIL CERRADA VIVIENDA	84.93 M²
SUP. UTIL TENDEDERO/2	1.21 M²
TOTAL SUP. UTIL VIVIENDA	**86.14 M²**

TIPO C — VIVIENDA C

RESUMEN DE SUP. UTILES	
SUP. UTIL CERRADA VIVIENDA	82.82 M²
SUP. UTIL TENDEDERO/2 +TERRAZA/2	2.43 M²
TOTAL SUP. UTIL VIVIENDA	**85.25 M²**



NORTE

PROYECTO BASICO Y EJECUCION

21 VIVIENDAS PROTEGIDAS GARAJES Y TRASTEROS

EMPLAZAMIENTO
AREA F-71-6 PARCELA ZAM-2
Bº SANTA ISABEL (ZARAGOZA)

PROMOTOR:
COMUNIDAD CIVIL DE PROPIETARIOS
PARCELA ZAM-2 SANTA ISABEL

DENOMINACION
PLANTA, PRIMERA Y SEGUNDA
DISTRIBUCION Y SUPERFICIES

ESCALA 1:100 PLANO Nº.

REF: 1882

AGOSTO DE 2010

04

ARQUITECTO
JOSE MARIA GASCA ARIZA


ALZADO PRINCIPAL



ALZADO POSTERIOR




SECCION A-A

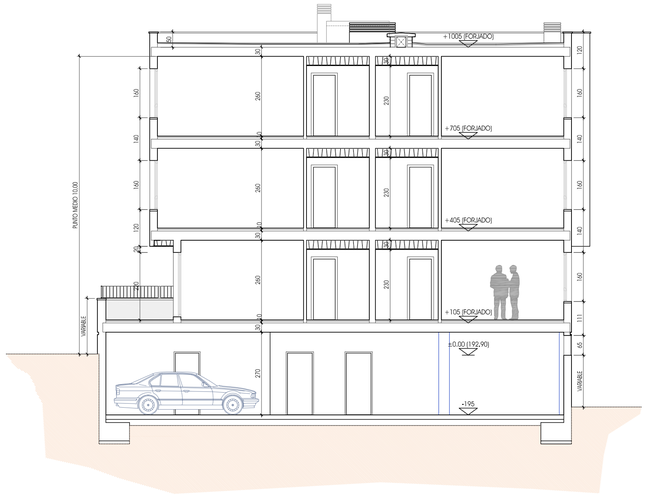

ALZADO LATERAL DERECHO



ESQUEMA DE PLANTA

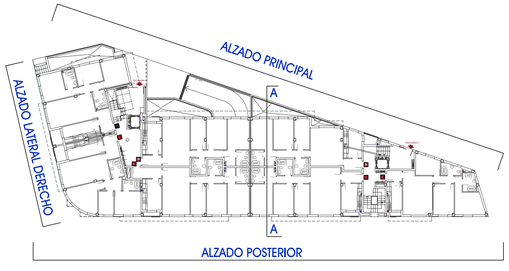

PROYECTO BASICO Y EJECUCION

21 VIVIENDAS PROTEGIDAS GARAJES Y TRASTEROS

EMPLAZAMIENTO
AREA F-71-6 PARCELA ZAM-2
Bº SANTA ISABEL (ZARAGOZA)

PROMOTOR:
COMUNIDAD CIVIL DE PROPIETARIOS PARCELA ZAM-2 SANTA ISABEL

DENOMINACION:
ALZADOS Y SECCION

ESCALA 1:100

REF: J.882

AGOSTO DE 2010

08

ARQUITECTO
JOSE MARIA GASCA ARIZA